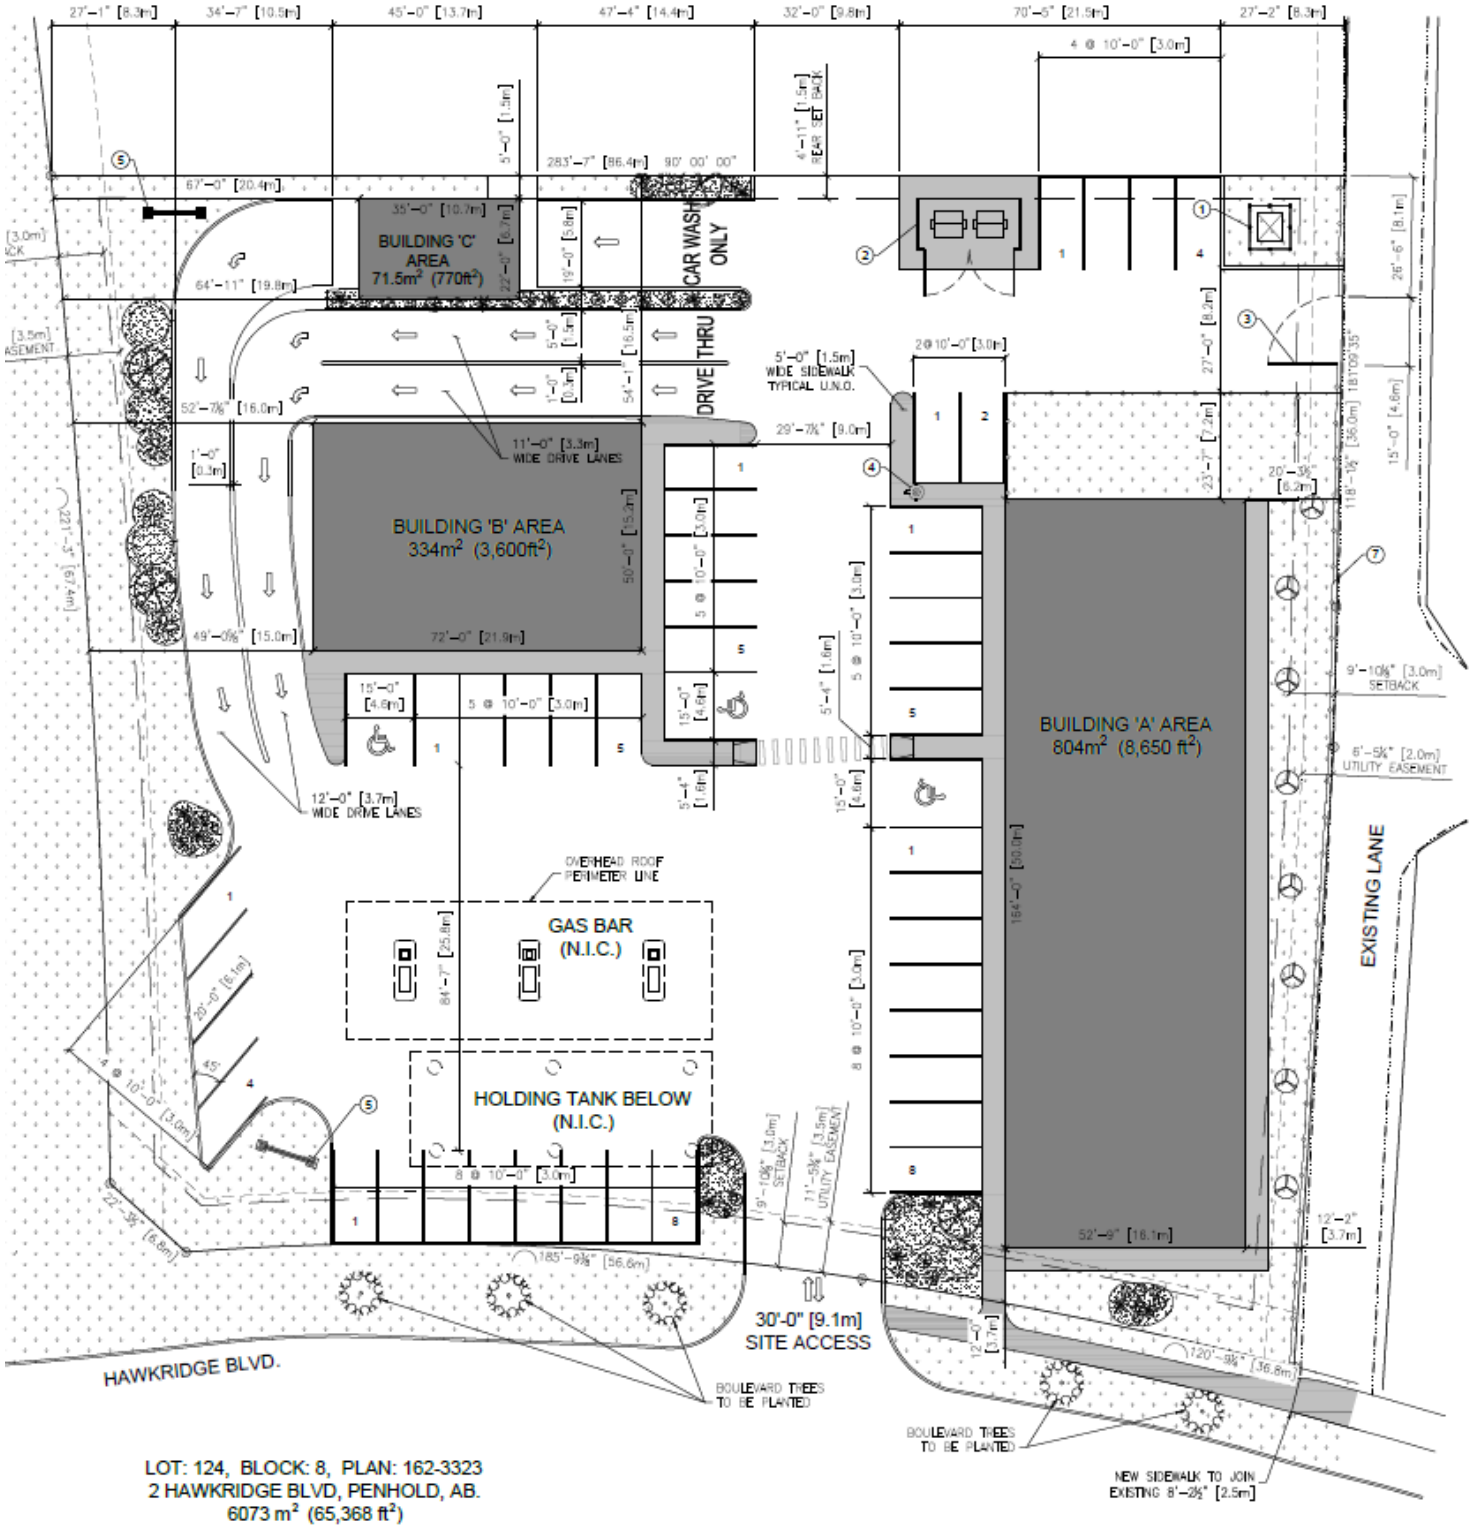

LOT: 124, BLOCK: 8, PLAN: 162-3323
2 HAWKRIDGE BLVD, PENHOLD, AB.
6073 m² (65,368 ft²)
0.607 HECTARES (1.50 ACRES)